


# Fase 6: Eindsituatie vanaf zomer 2011

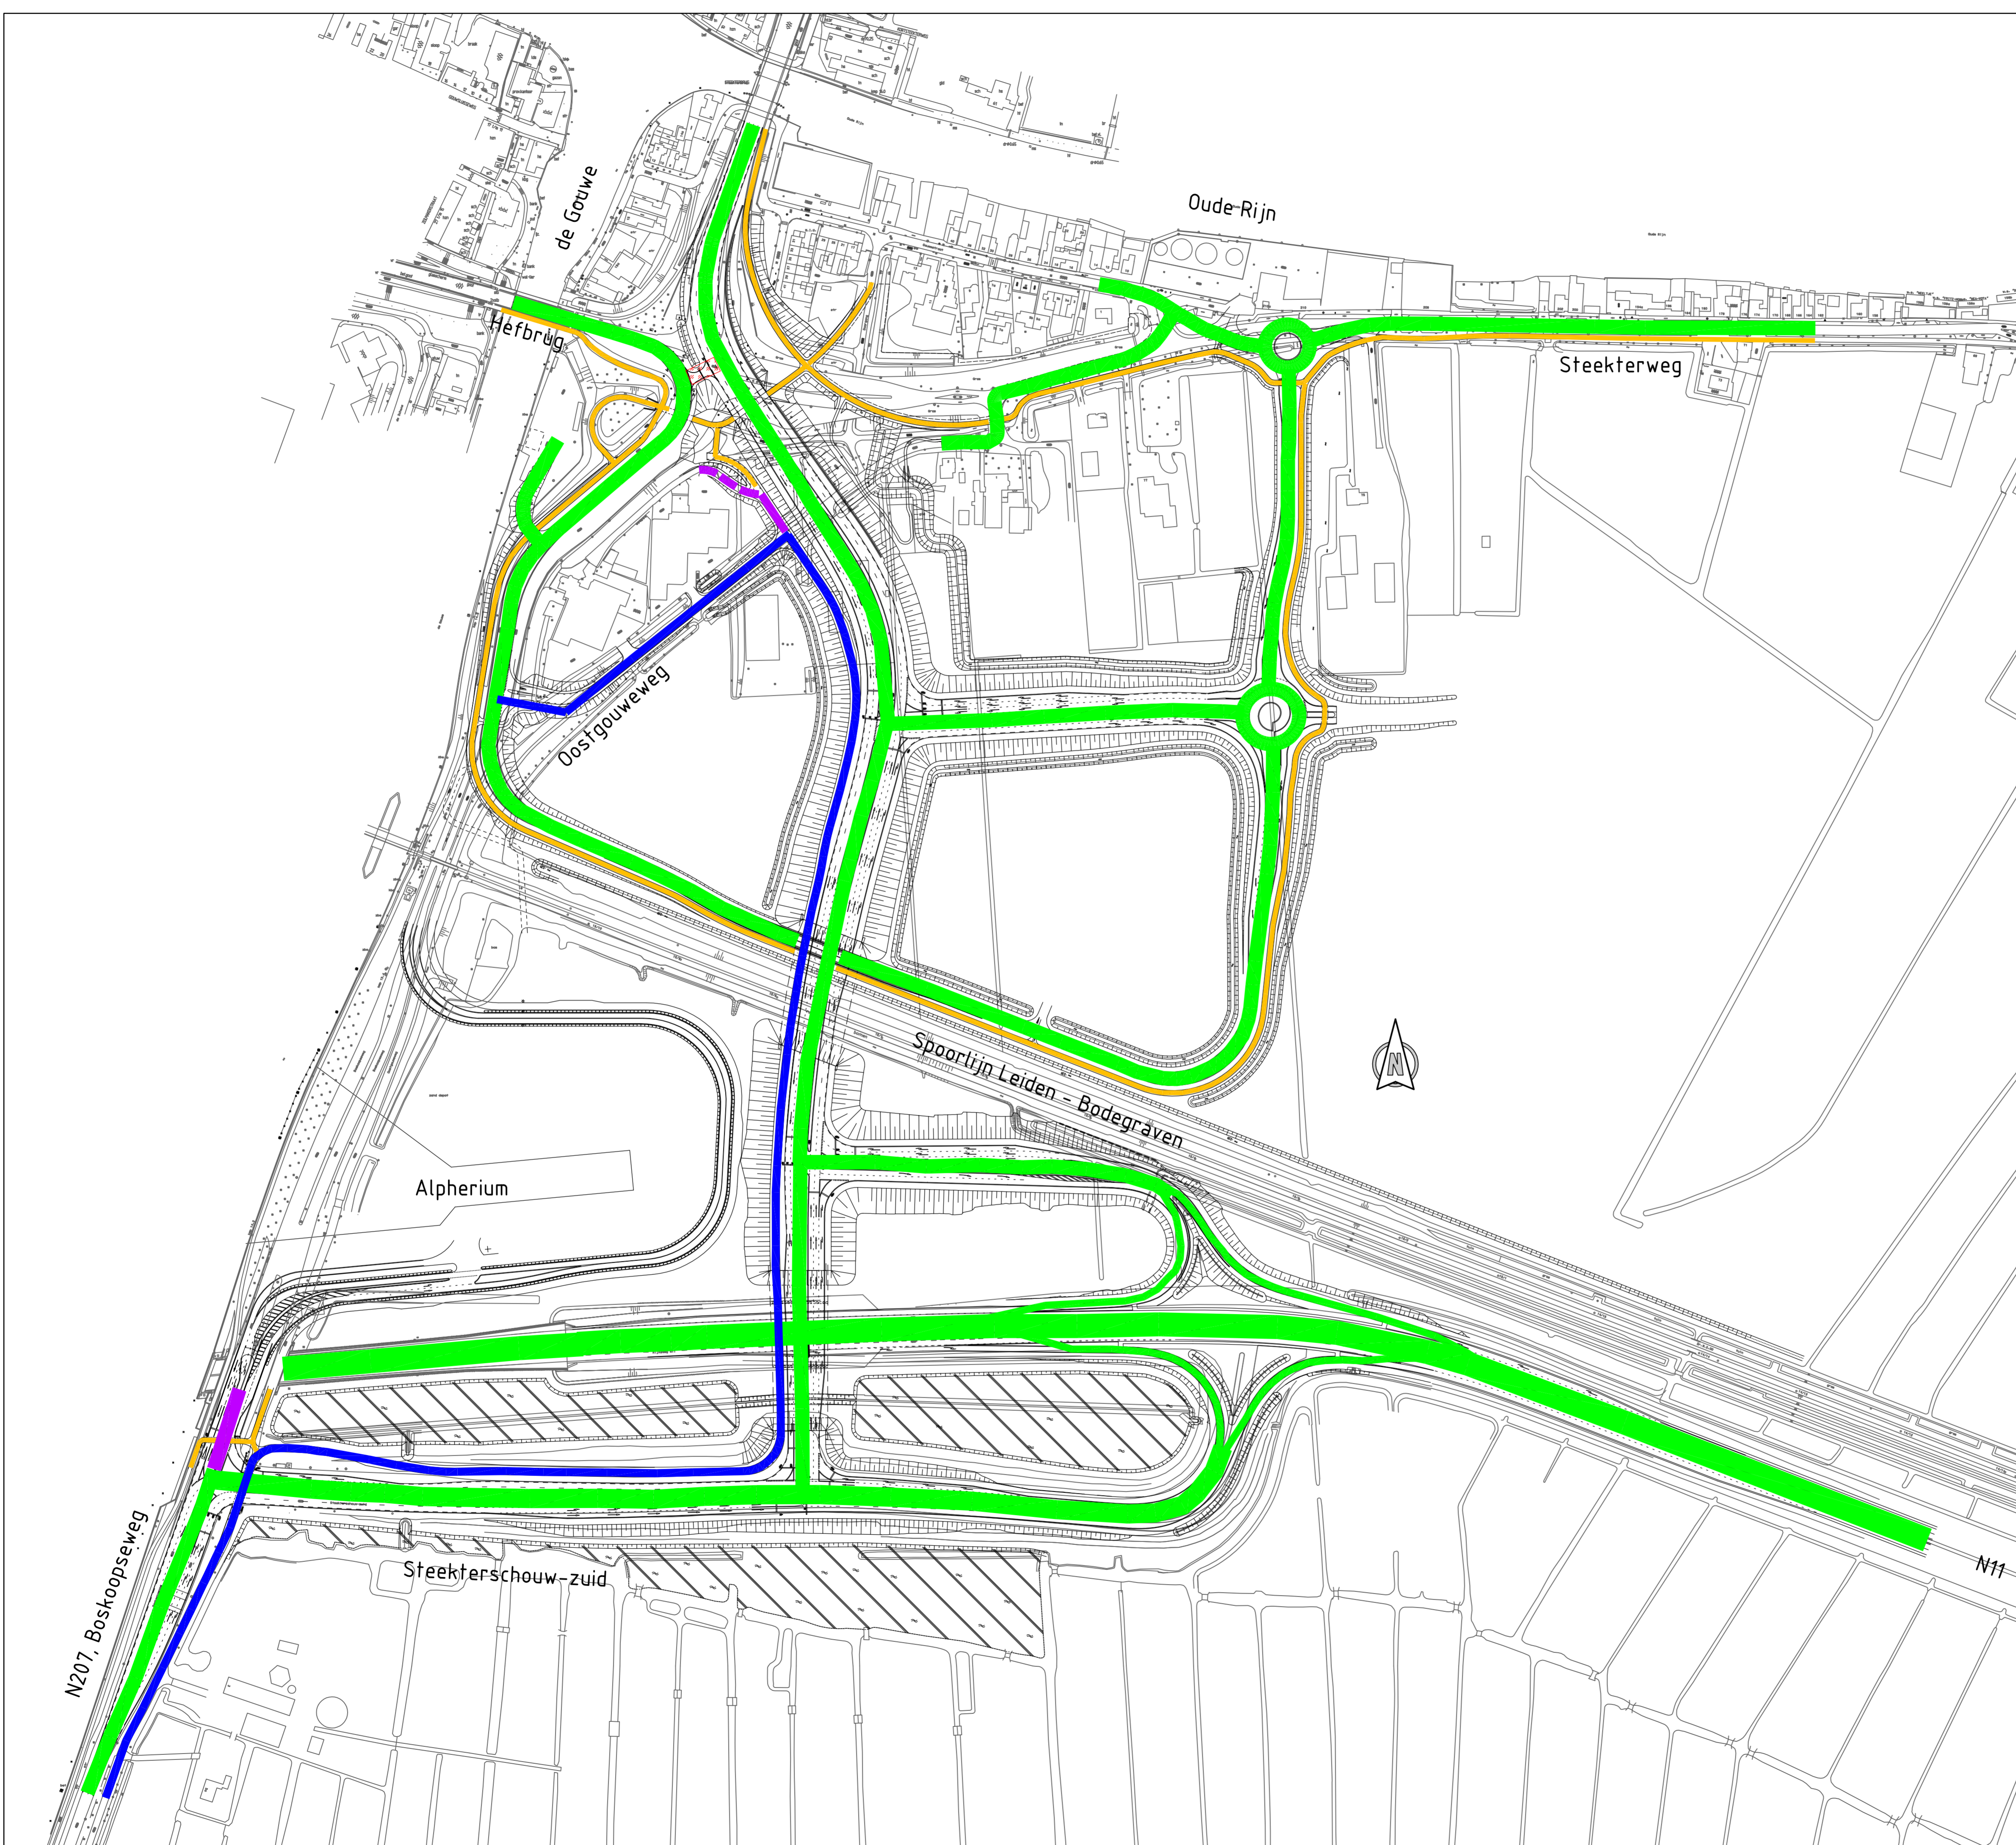

### Legenda:


- █ Gemotoriseerd verkeer
- █ Fietsverkeer + langzaam verkeer
- █ Fietsverkeer
- █ Fietsverkeer + bestemmingsverkeer
- █ Bestemmingsverkeer
- Doorsteek

**DEFINITIEF**

02	09-03-2011	Definitieve versie	JAS	TJCK	PwMV
01	08-03-2011	Tweede concept	JAS	TJCK	PwMV
00	23-02-2011	Eerste concept	TJCK	PwMV	PwMV

REV.	DATUM	OMSCHRIJVING REVISIE	GETEKEND	GECONTR.	GEZIEN
------	-------	----------------------	----------	----------	--------

OPDR.GEVER	provincie Zuid-Holland	 Provincie ZUID-HOLLAND	ZUID-HOLLANDPLEIN 1 POSTBUS 90602 2509 LP DEN-HAAG TELEFOON 070-418611
PROJECTNR. OG.			
TEKENINGNR. OG.			

PROJECT	<b>N207 VERLEGGING IVM OTA</b>		 <b>Iv-Infra</b> Iv-Infra b.v. Noordhoek 37 3301 LD Papendrecht Postbus 1155 3350 CD Papendrecht Nederland Telefoon +31(0)78 644 81 11 Fax +31(0)78 644 81 12 www.Iv-groep.nl
ONDERDEEL	Overall faseringstekeningen Fase 6: Eindsituatie		
PROJECTNR.	INPA100803		
TEKENINGNR.	100		
BLADNR.	7/7		

OMSCHR. / VERSIE	Definitief / revisie 02	GECONTROLEERD	TJCK
DATUM	09-03-2011	GEZIEN	PwMV
GETEKEND	JAS	STATUS	<b>definitief</b>
SCHAAL:	1:1000	FORMAAT:	A1